
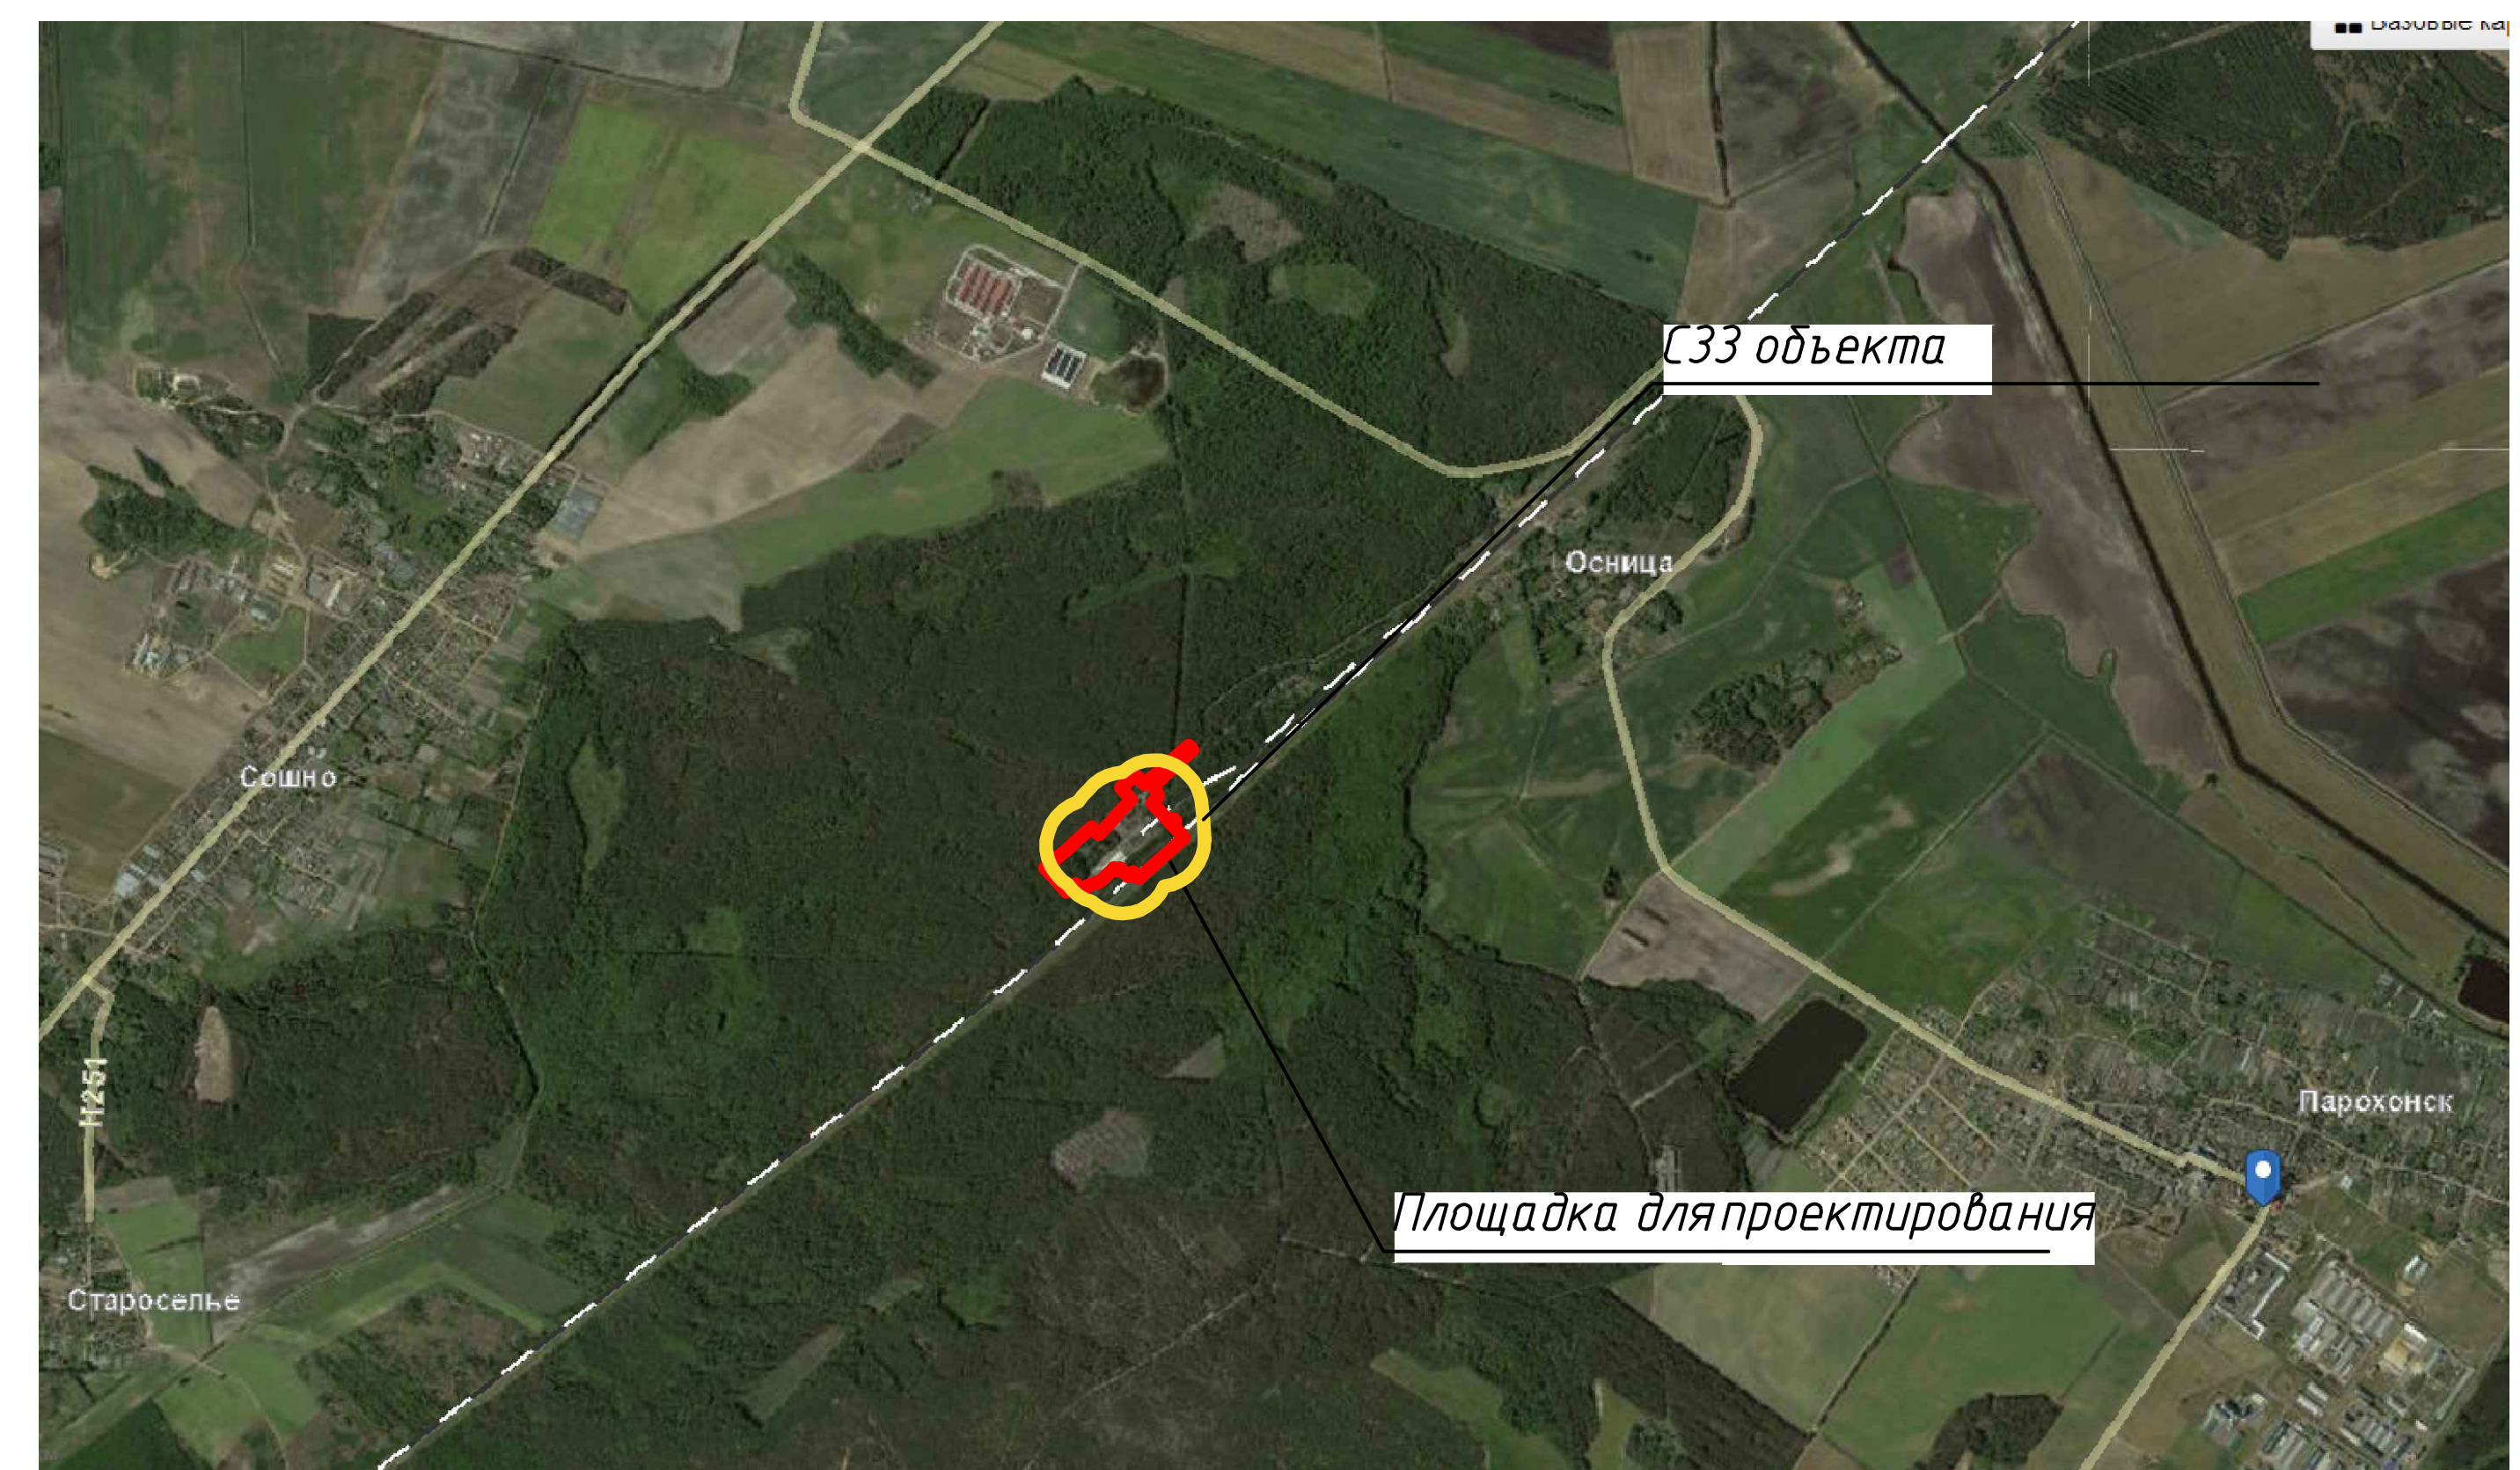


# Реконструкция капитальных строений, расположенных по адресу: Брестская обл., Пинский р-н, Сошненский с/с, 1, 0,8 км юго-западнее ст. Парохонск в промышленный комплекс по производству древесно-топливных гранул

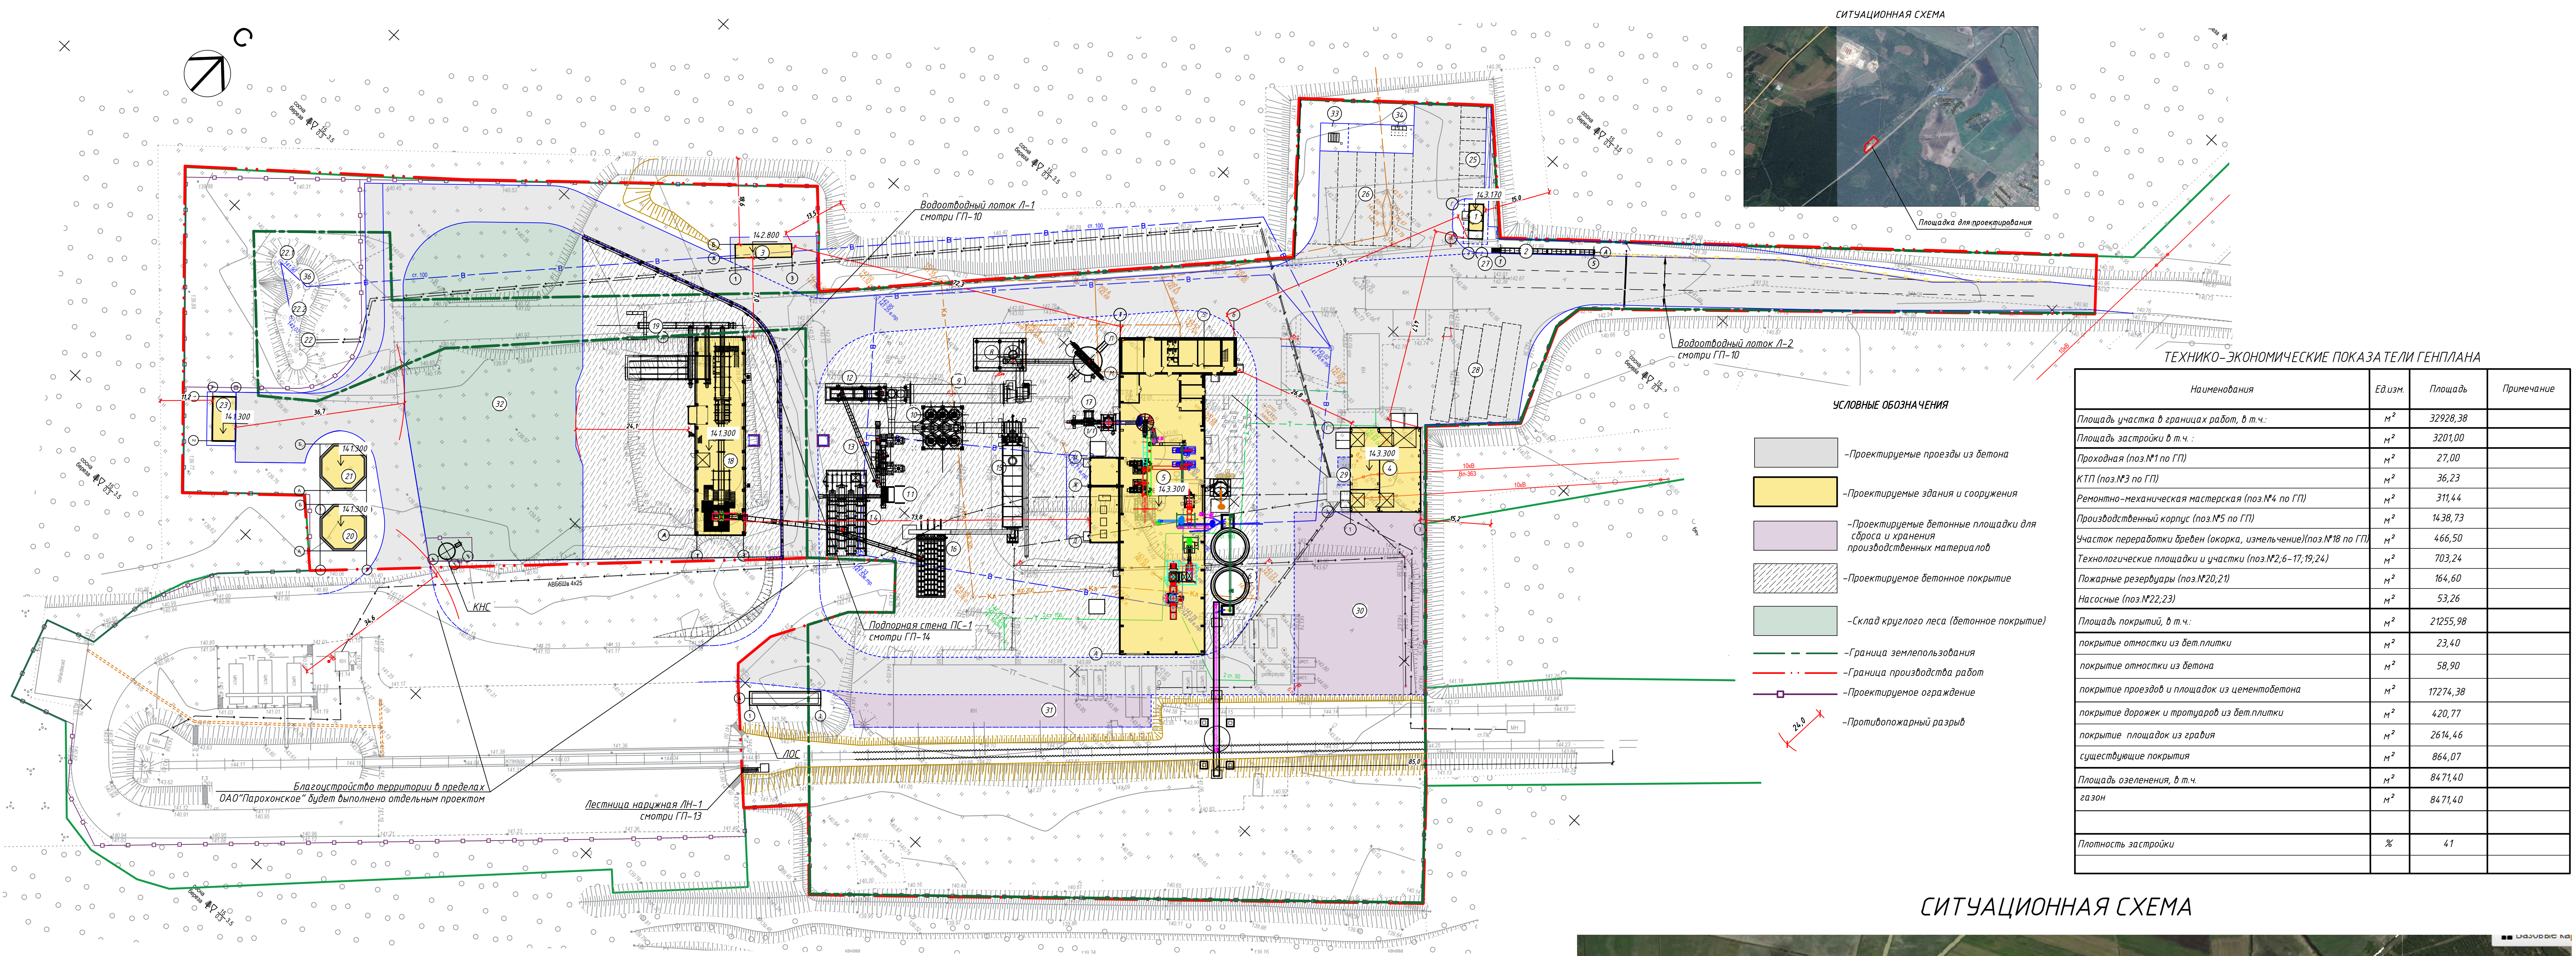

**ЭКСПЛИКАЦИЯ ЗДАНИЙ, СООРУЖЕНИЙ, ПЛОЩАДОК И ПАРКОВОК**

№ по плану	Наименование	Координаты квадрата сетки	Примечание
<b>ЗДАНИЯ И СООРУЖЕНИЯ</b>			
1	Проездная		
2	Площадка острова		
3	КТП		
4	Ремонтно-механическая мастерская		
5	Производственный корпус		
6	Бушера для пеллет		
7	Установка временного хранения сухого сырья		
8	Системы очистки отработанного воздуха		
9	Сушильный барабан		
10	Мультициклон		
11	Сортировка щепы		
12	Бушера сушки		
13	Участок влажного измельчения		
14	Установка временного хранения щепы		
15	Теплогенератор (топка с подвижными колосниками)		
16	Установка временного хранения топлива		

**ЭКСПЛИКАЦИЯ ЗДАНИЙ, СООРУЖЕНИЙ, ПЛОЩАДОК И ПАРКОВОК**

№ по плану	Наименование	Координаты квадрата сетки	Примечание
17	Участок сухого измельчения		
18	Участок переработки бревен (окорка, измельчение)		
19	Участок для сброса коры		
20	Пожарный резервуар №1		
21	Пожарный резервуар №2		
22	Насосная		сущест.
22.1	Артезианская скважина №1		сущест.
22.2	Артезианская скважина №2		сущест.
23	Насосная		
24	Аспирационная установка		
<b>ПЛОЩАДКИ И ПАРКОВКИ</b>			
25	Парковка персонала на 8 мест		
26	Зона таможенного контроля		
27	Площадка весовая		
28	Зона отстоя перед загрузкой		
29	Площадка для мусорных контейнеров		
30	Площадка временного хранения готовой продукции		

**ЭКСПЛИКАЦИЯ ЗДАНИЙ, СООРУЖЕНИЙ, ПЛОЩАДОК И ПАРКОВОК**

№ по плану	Наименование	Координаты квадрата сетки	Примечание
31	Площадка временного хранения готовой продукции		
32	Площадка для отгрузки сырья		
33	Склад круглого леса		
34	Площадка для отдыха персонала		
36	Водонапорная башня		сущест.

**БАЛАН ТЕРРИТОРИИ УЧАСТКА**

№ п/п	Наименование	Площадь, в границах работ	Примечание
1	Площадь участка в границах работ	32928,38	100%
2	Площадь застройки	3201,00	9,7%
3	Общая площадь покрытий	21255,98	64,6%
4	Общая площадь озеленения	84714,0	25,7%

## Общие виды проектируемых зданий на территории производственного комплекса

